


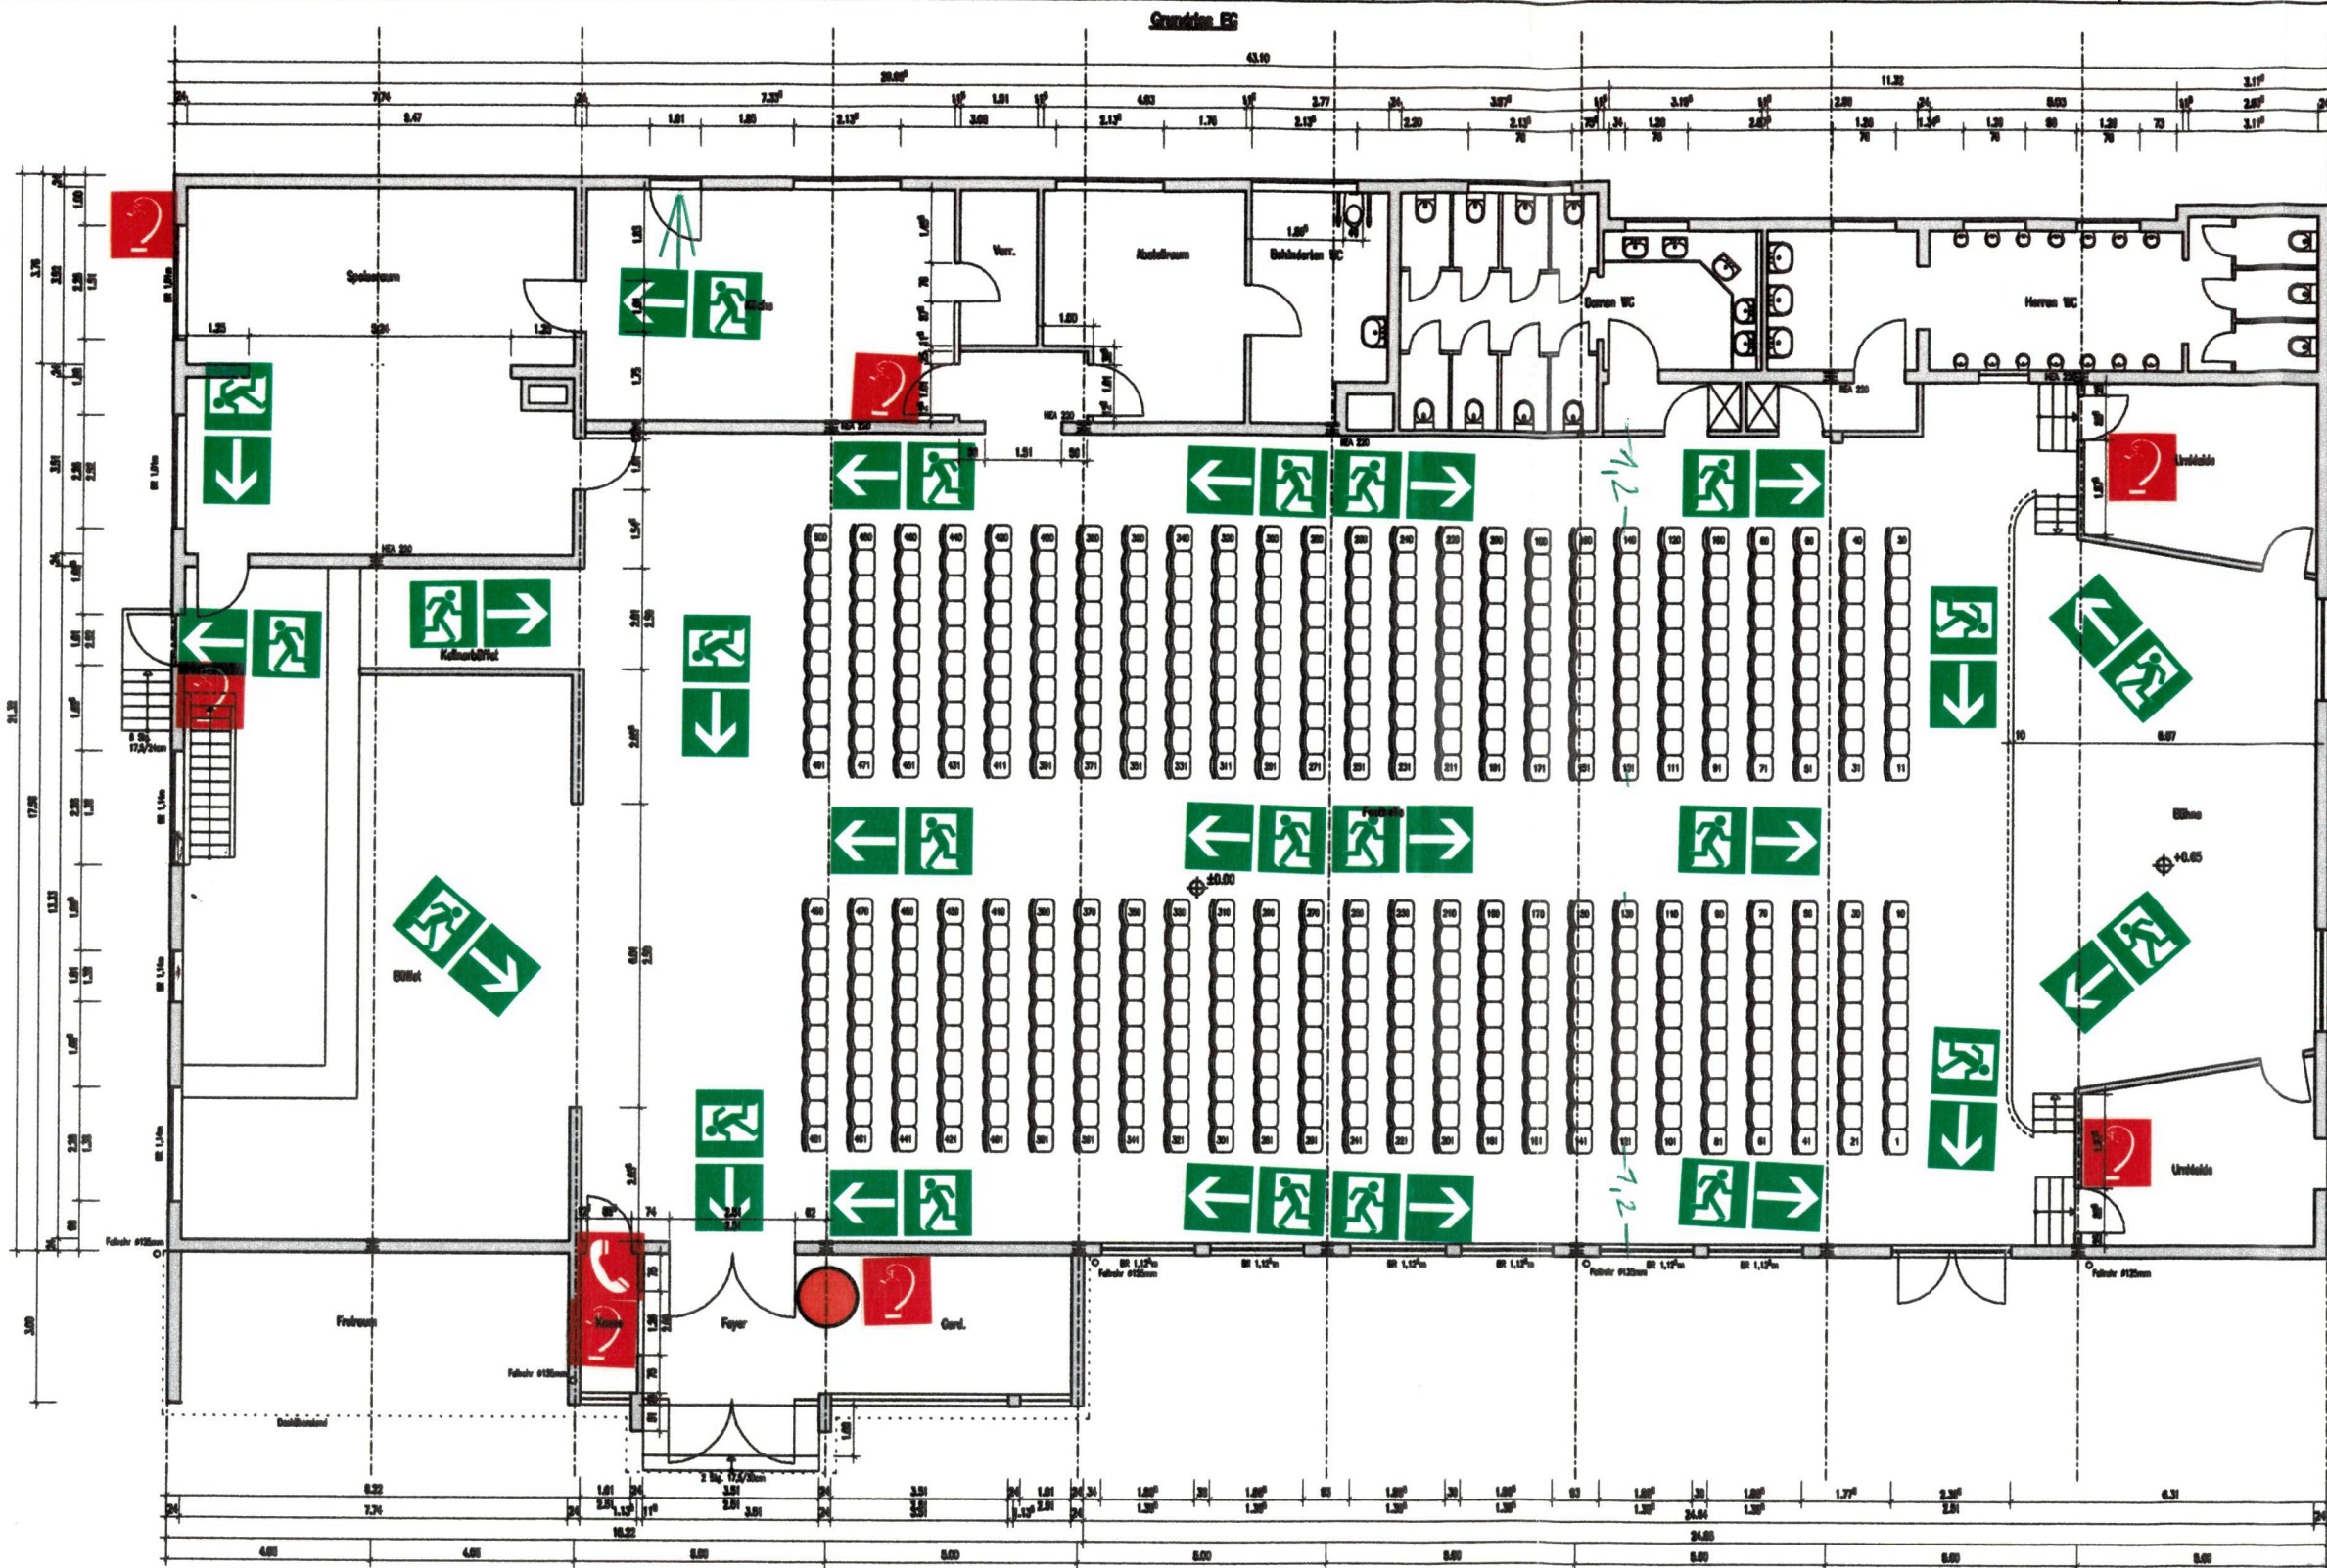

10-199/07
**BAUAUFSICHTLICH
 GEPRÜFT.**
 Olpe, den 21. AUG. 2007
 KREIS OLPE
 DER LANDRAT
 Im Auftrag

BAUHERR: **Schützenverein St. Sebastianus e.V. Heiden**

PROJEKT: **Schützenhalle Heiden
 Bestuhlungsplan**

BAUTEIL: **Grundriss EG
 Variante mit 500 Stühlen**

VORBEREITUNG	BEREICH	BEREICH	SCHLÜSSEL	PLAN
DINEN/ HSE	BLATTREISE	MESSUNG	BEREICH	
GEZEICHNET 20.03.07/ Schu				
GEPRÜFT:	PROJ.-NR.		BLATT-NR.	
DREHUNG: -			1	



INGENIEURKAMMER-BAU
 NORDRHEIN-WESTFALEN
 Mitglied des VBI Bundes

DIPL.-ING. HANSPETER KLEIN
 Ingenieurbüro für Bauwesen

Seilmecke 1 * 57368 Lennestadt
 Postfach 2013 * 57353 Lennestadt
 Tel.: 02721/1651 ; Fax.: 02721/1671

DESE ZEICHNUNG DARF NUR ZUM VORGESEHENEN ZWECK BENUTZT WERDEN, EINE
 DREITE ODER EINE VERWENDUNG FÜR ANDERE ZWECKE IST OHNE UNSERE GENEHMIGUNG
 WEITERGABE AN
 NICHT ERLAUBT