


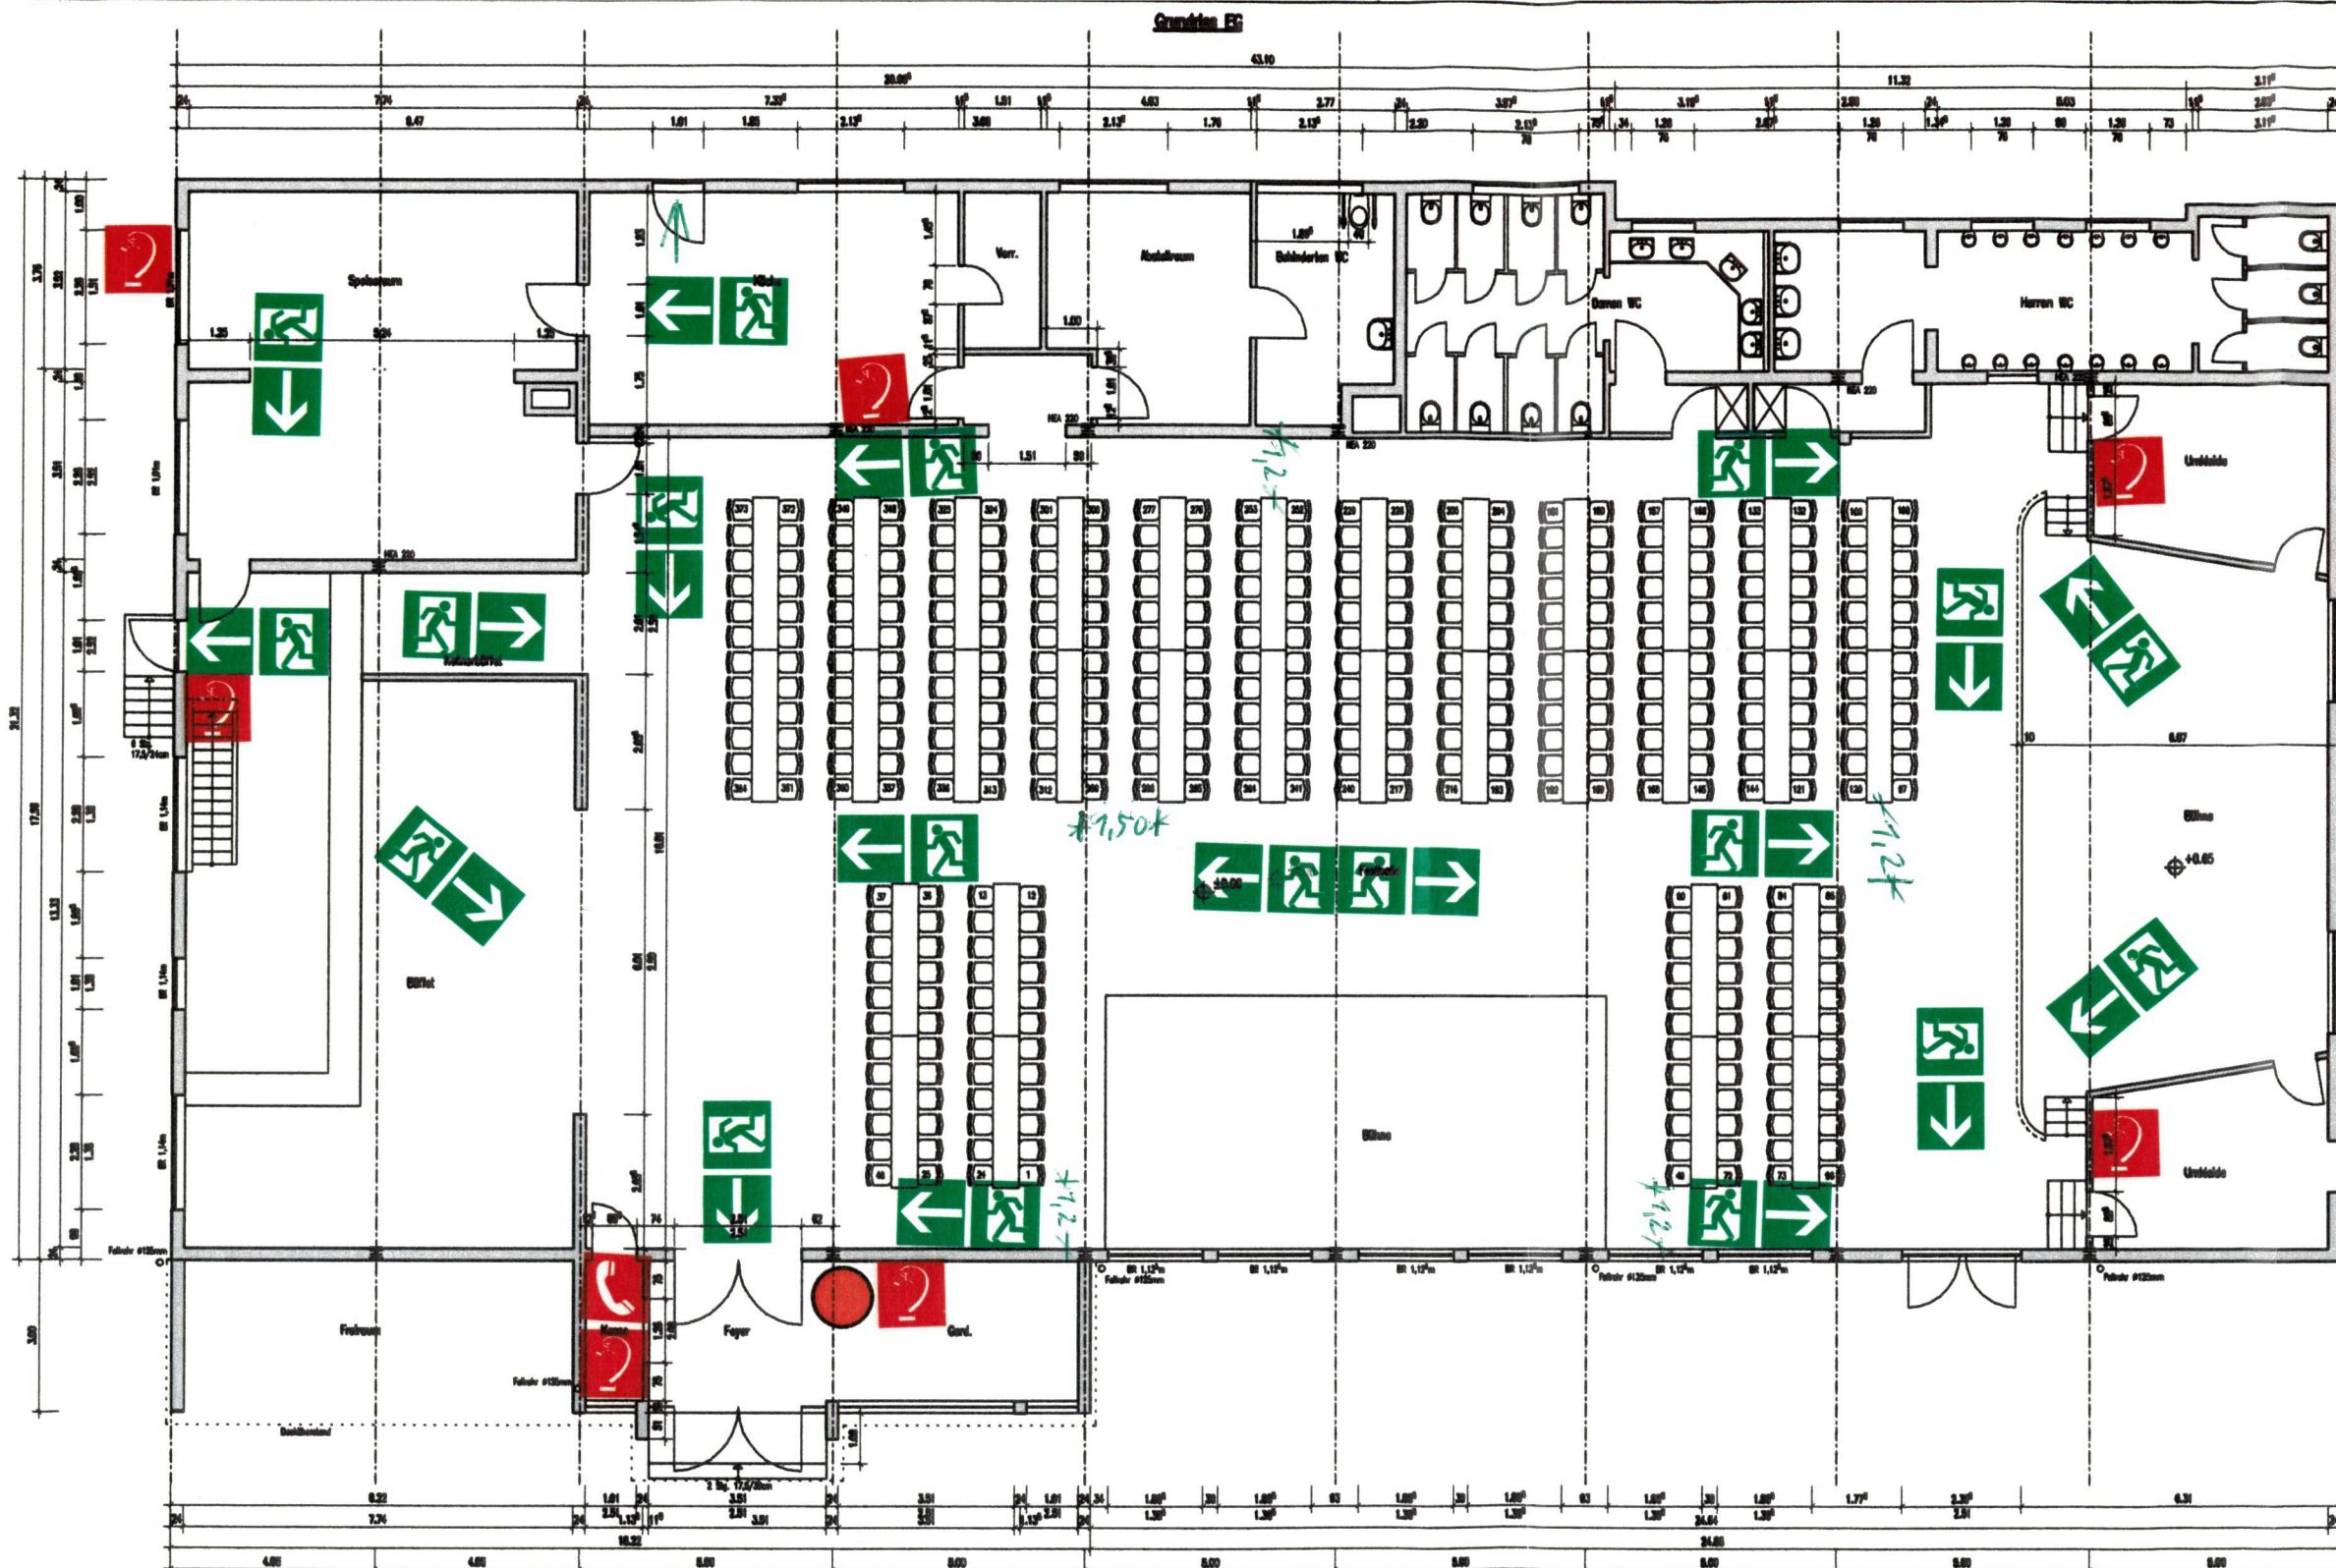

10-199107
**BAUAUFSICHTLICH
 GEPRÜFT.**
 Olpe, den 21. AUG. 2007
 KREIS OLPE
 DER LANDRAT
 Im Auftrag

BAUHERR: Schützenverein St. Sebastianus eV. Helden			
PROJEKT: Schützenhalle Helden Bestuhlungsplan			
BAUTEIL: Grundriss EG Variante mit zweiter Bühne			
VERLEGER: VOLLSTANDIG	ZEICHNER: DIN/ HNE GEZEICHNET 20.03.07/ Schu	BEZUGS- BLATTNR.	PLAN- BLATT-NR.
GEPRÜFT:	PROJ.-NR.	2	
INGENIEURKAMMER-BAU NORDRHEIN-WESTFALEN Vereinsfach des Westfälischen Bezirkes		DIPL.-ING. HANSPETER KLEIN Ingenieurbüro für Bauwesen Seilmecke 1 * 57368 Lennestadt Postfach 2013 * 57353 Lennestadt Tel.: 02721/1651 ; Fax: 02721/1671	